




APARTAMENTOS

## DEPTO B


2 AMBIENTES

Pisos 1° a 8°

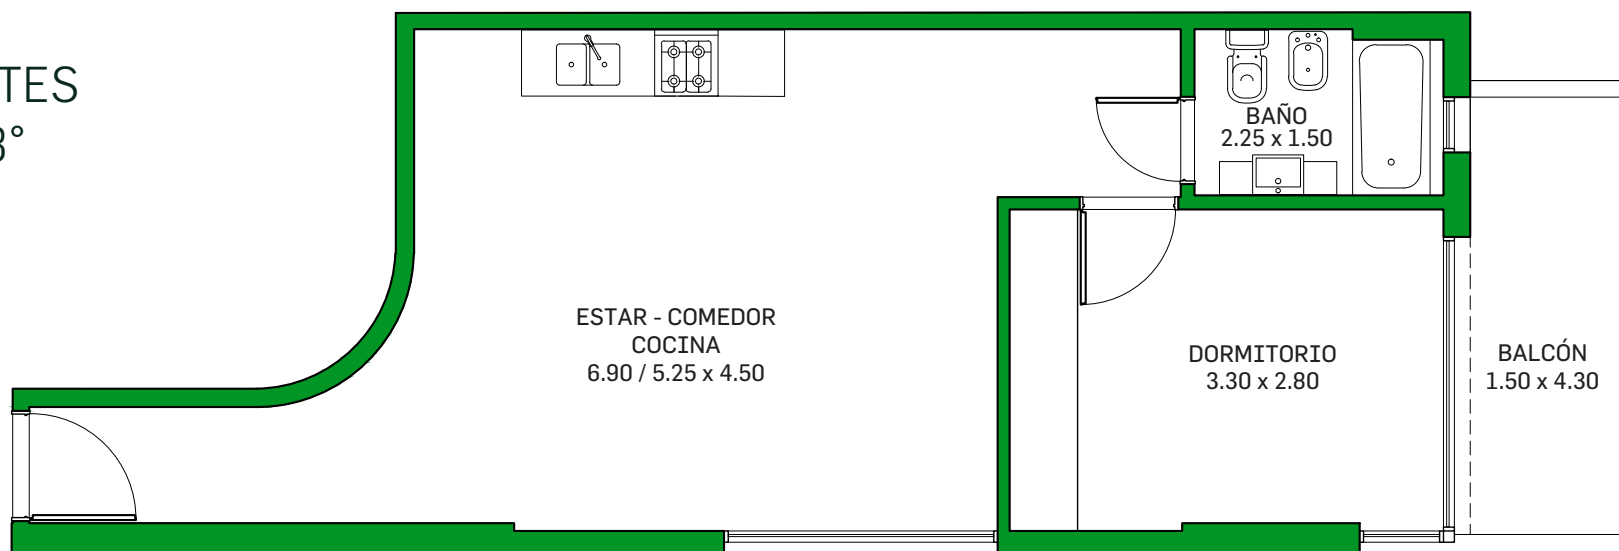

### Nota

Las medidas definitivas surgirán del plano de subdivisión en propiedad horizontal Ley 13.512

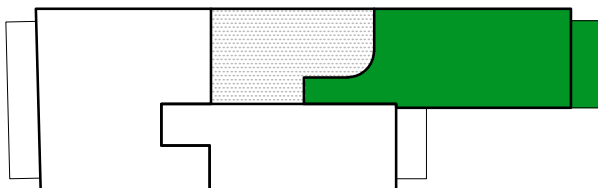

**PURA VIDA** Av. San Juan 239 - Ciudad Autónoma de Buenos Aires

**Teléfonos y WhatsApp:** +54 9 11 6539-6666 +54 9 11 4198-9500

**Mail:** info@puravidasantelmo.com **Web:** www.puravidasantelmo.com